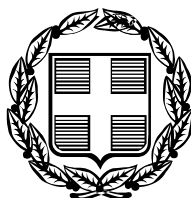


ΕΦΗΜΕΡΙΣ ΤΗΣ ΚΥΒΕΡΝΗΣΕΩΣ

ΤΗΣ ΕΛΛΗΝΙΚΗΣ ΔΗΜΟΚΡΑΤΙΑΣ

ΤΕΥΧΟΣ ΤΕΤΑΡΤΟ **Αρ. Φύλλου 438**

24 Μαΐου 2006

ΠΕΡΙΕΧΟΜΕΝΑ

ΑΠΟΦΑΣΕΙΣ

ΑΠΟΦΑΣΕΙΣ

Αριθμ. 6411 οικ. (1)

Αναγκαστική απαλλοτρίωση ακίνητων για την κατασκευή του υποτμήματος Κουμπίλα - Λουλούδι της επαρχιακής οδού Τρίπολη – Αγία Σοφία – Κάτω Δολιανά - Άστρος στο Ν. Αρκαδίας.

Η ΓΕΝΙΚΗ ΓΡΑΜΜΑΤΕΑΣ ΠΕΡΙΦΕΡΕΙΑΣ ΠΕΛΟΠΟΝΝΗΣΟΥ

Έχοντας υπόψη:

1) Τις διατάξεις του ν. 2882/2.2.2001 (ΦΕΚ 17/2001 τ. Α΄) «Κώδικας Αναγκαστικών Απαλλοτριώσεων Ακινήτων» όπως ισχύουν.

2) Το υπ' αριθμ. 184/13.11.2003 απόφαση της Δ/νσης ΠΕ.ΧΩ. Περιφέρειας Πελοποννήσου, με την οποία εγκρίνει τους Περιβαλλοντικούς όρους και περιορισμούς που αφορούν στο οδικό έργο «Τρίπολη - Αγία Σοφία - Κάτω Δολιανά - Άστρος / Τμήμα από τη χ.θ. 0+000 Ι. Κ. Ελαιοχωρίου έως τη χ. θ. 1+340» Ν. Αρκαδίας όπως αυτό περιγράφεται στη Μελέτη Περιβαλλοντικών Επιπτώσεων που συνοδεύει αναπόσπαστα την απόφαση αυτή.

3) Το υπ' αριθμ. 630/15.3.2006 έγγραφο της Διεύθυνσης Δημοσίων έργων της Περιφέρειας Πελοποννήσου με το οποίο προτείνει την κήρυξη της παραπάνω απαλλοτρίωσης.

4) Το υπ' αριθμ. 1562/15.3.2005 έγγραφο της Κτηματικής Υπηρεσίας Ν. Αρκαδίας, με το οποίο μας γνωρίζει ότι, τηρήθηκαν οι προϋποθέσεις του άρθρου 3 του ν. 2882/2001, περί κήρυξης αναγκαστικής απαλλοτρίωσης, εκτός από τη συμπλήρωση στοιχείων των κτηματολογικών πινάκων που συνοδεύουν την απόφαση αυτή.

5) Το υπ' αριθμ. 722014/13.1.2006 έγγραφο, της Γενικής Γραμματέας Περιφέρειας Πελοποννήσου, για την κάλυψη της δαπάνης της απαλλοτρίωσης.

6) Το υπ' αριθμ. Δ12/31223/23.2.2006 έγγραφο του Υπουργείου ΠΕ.ΧΩ.Δ.Ε. περί εφαρμογής των διατάξεων του άρθρου 1 του ν. 653/1977 για τη βελτίωση - διαπλάτυνση της Επ. Ο. Τρίπολης - Άστρους στο τμήμα: Κουμπίλα -Λουλούδι.

7) Την υπ' αριθμ. 1063649/790/Α0006/3.8.2004 απόφαση του Υπουργού Οικονομίας και Οικονομικών, «Καταγραφή - διοικητική κωδικοποίηση των αρμοδιοτήτων σε θέματα Υπηρεσιών του Υπουργείου Οικονομίας και Οικονομικών», που περιέρχονται στους Γενικούς Γραμματείς Περιφερειών, κατά τις διατάξεις της παρ. 21 του άρθρου 46 του ν. 3220/2004, αποφασίζουμε:

Κηρύσσουμε αναγκαστική απαλλοτρίωση, για λόγους Δημόσιας ωφέλειας και ειδικότερα για την κατασκευή του υποτμήματος Κουμπίλα – Λουλούδι της επαρχιακής οδού Τρίπολη - Αγία Σοφία - Κάτω Δολιανά - Άστρος, που βρίσκεται στο Νομό Αρκαδίας και εικονίζεται με κλίμακα 1:1000 στα κτηματολογικά διαγράμματα και στους αντίστοιχους κτηματολογικούς πίνακες που συνέταξε, ο Πολιτικός Μηχανικός Γεώργιος Β. Θεοχάρης και ελέχθηκαν και θεωρήθηκαν από τον Δ/ντή της Δ/νσης Δημοσίων Έργων της Περιφέρειας Πελοποννήσου Γεώργιο Κοκοσιούλη.

Στην έκταση που απαλλοτριώνεται προβάλλουν δικαιώματα κυριότητας οι Γρηγόριος Παναγιώτης του Βασιλείου κ.λπ.

Η απαλλοτρίωση κηρύσσεται υπέρ και με δαπάνη του Δημοσίου και θα καλυφθεί από τη Σ.Α.Ε. 0263 του ΠΕΠ 2000 - 2006 Περιφέρειας Πελοποννήσου.

Η απόφαση αυτή να δημοσιευθεί στην Εφημερίδα της Κυβερνήσεως.

Τρίπολη, 26 Απριλίου 2006

Η Γενική Γραμματέας Περιφέρειας
ΑΓΓΕΛΑ ΑΒΟΥΡΗ

Αριθμ. 2205 (2)

Αναγκαστική απαλλοτρίωση ακινήτων για την κατασκευή του έργου «Διαπλατύνσεις, τεχνικά και ασφαλτόστρωση δρόμου Ανιάδα - Συγγρέλο - Αγ. Θεόδωροι» στο Δήμο Ποταμιάς, Ν. Ευρυτανίας.

Ο ΓΕΝΙΚΟΣ ΓΡΑΜΜΑΤΕΑΣ ΠΕΡΙΦΕΡΕΙΑΣ
ΣΤΕΡΕΑΣ ΕΛΛΑΔΑΣ

Έχοντας υπόψη:

1. Τις διατάξεις του ν. 2882/2001 «Κώδικας Αναγκαστικών Απαλλοτριώσεων Ακινήτων».

2. Τις διατάξεις του άρθρου 1 του ν. 1418/1984 όπως αντικαταστάθηκε με την παρ.1 του άρθρου 1 του ν. 2229/29/31.8.1994 (ΦΕΚ 138/Α΄) «περί δημοσίων έργων και ρυθμίσεις συναφών θεμάτων».

3. Την υπ' αριθμ. 331/2.2.2004/ΔΙ.ΠΕ.ΧΩ./Π.Σ.Ε. γνωμοδότηση με θέμα Προκαταρκτική Περιβαλλοντική Εκτίμηση και Αξιολόγηση του έργου «Διαπλατύνσεις, τεχνικά και ασφαλτόστρωση δρόμου Ανιάδα - Συγγρέλο - Αγ. Θεόδωροι» στο Δήμο Ποταμιάς, Ν. Ευρυτανίας.

4. Την υπ' αριθμ. 4943/29.1.2004/ΔΙ.ΠΕ.ΧΩ./Π.Σ.Ε. έγκριση Περιβαλλοντικών όρων του υπόψη έργου.

5. Την υπ' αριθμ. 1491/21.6.2005 απόφαση Δ/νσης Τεχν. Υπηρεσιών Ν.Α. Ευρυτανίας με την οποία εγκρίνεται το κτηματολόγιο της μελέτης του υπόψη έργου.

6. Το υπ' αριθμ. 1920/9.8.2005 έγγραφο της Δ/νσης Γεωργίας και Αλιείας Ν.Α. Ευρυτανίας, σχετικά με την μη ύπαρξη αντιρρήσεων για την κήρυξη της εν λόγω αναγκαστικής απαλλοτρίωσης.

7. Το υπ' αριθμ. 4079/7.9.2005 έγγραφο του Δασαρχείου Καρπενησίου σχετικά με την μη ύπαρξη αντιρρήσεων για την κήρυξη της εν λόγω αναγκαστικής απαλλοτρίωσης.

8. Το υπ' αριθμ. 211/14.4.2006 έγγραφο της Κτηματικής Υπηρεσίας Ν. Ευρυτανίας για την έκδοση απόφασης αναγκαστικής απαλλοτρίωσης

9. Την υπ' αριθμ. 151/18.1.2006/Δ/νση Τεχν. Υπηρεσιών / Ν.Α. Ευρυτανίας απόφαση για την εφαρμογή του άρθρου 1 του ν. 653/1977 (ΦΕΚ 51/30.1.2006/τ.Δ΄).

10. Την υπ' αριθμ. Π)609/29.3.2006/ΔΙ.Σ.Α./Π.Σ.Ε βεβαίωση κάλυψης δαπάνης απαλλοτρίωσης της ΔΙΣΑ/Π.Σ.Ε., αποφασίζουμε:

Κηρύσσουμε την αναγκαστική απαλλοτρίωση, για λόγους δημόσιας ωφέλειας και ειδικότερα για την κατασκευή του έργου «Διαπλατύνσεις, τεχνικά και ασφαλτόστρωση δρόμου Ανιάδα - Συγγρέλο - Αγ. Θεόδωροι», έκτασης συνολικού εμβαδού 72.565,07 μ^2 που βρίσκεται στην κτηματική περιφέρεια του Δήμου Ποταμιάς του Νομού Ευρυτανίας και εικονίζεται με κλίμακα 1:500 στα κτηματολογικά διαγράμματα Δ.-1 έως Δ.-13 και περιλαμβάνεται στον αντίστοιχο κτηματολογικό πίνακα. Τα παραπάνω συντάχθηκαν τον Μάιο 2005 από τα συνεργαζόμενα γραφεία μελετών: «ΑΛΒΕΡΤΟΣ ΠΑΥΛΟΣ ΓΙΑΜΙΝ - ΣΥΜΕΩΝ ΑΡΓΥΡΟΠΟΥΛΟΣ - ΑΘΑΝΑΣΙΟΣ ΛΙΟΣΗΣ - ΑΛΕΞΑΝΔΡΟΣ ΓΡΗΓΟΡΙΑΔΗΣ - ΙΩΑΝΝΗΣ ΔΟΥΝΑΣ» και εγκρίθηκαν με την υπ' αριθμ. 1491/21.6.2005 απόφαση Δ/νσης Τεχν.Υπηρεσιών Ν.Α. Ευρυτανίας1491/21-06-2005 απόφαση Δ/νσης Τεχν. Υπηρεσιών Ν.Α. Ευρυτανίας.

Στην έκταση που απαλλοτριώνεται προβάλλουν δικαιώματα κυριότητας οι: 1) ΚΟΥΤΡΟΥΜΠΗΣ ΚΩΝ/ΝΟΣ, 2) ΤΣΙΩΝΗΣ ΠΑΝΑΓΙΩΤΗΣ, κ.λπ.

Στην έκταση που απαλλοτριώνεται δεν περιλαμβάνονται οι εκτάσεις εκείνες οι οποίες στα κτηματολογικά στοιχεία φέρονται ότι ανήκουν στο Δημόσιο.

Η απαλλοτρίωση κηρύσσεται υπέρ του Δημοσίου και με δαπάνη του Δημοσίου και θα αντιμετωπιστεί από πιστώσεις της ΣΑΝΑ 123 σε βάρος του Κ.Α. 2005ΝΑ01230004 του Ν. Ευρυτανίας, σε συνδυασμό με τις διατάξεις του ν. 653/0977.

Η απόφαση αυτή να δημοσιευθεί στην Εφημερίδα της Κυβερνήσεως.

Λαμία, 2 Μαΐου 2006

Ο Γενικός Γραμματέας Περιφέρειας
ΚΩΝΣΤΑΝΤΙΝΟΣ ΕΞΑΡΧΟΣ

Αριθμ. 2108 (3)

Αναγκαστική απαλλοτρίωση ακινήτων για την κατασκευή του έργου «Βελτίωση δρόμου από ΝΕΟ - Μαρτίνο - Λάρυμνα» στο Ν. Φθιώτιδας.

Ο ΓΕΝΙΚΟΣ ΓΡΑΜΜΑΤΕΑΣ ΠΕΡΙΦΕΡΕΙΑΣ
ΣΤΕΡΕΑΣ ΕΛΛΑΔΑΣ

Έχοντας υπόψη:

1. Τις διατάξεις του ν. 2882/2001 «Κώδικας Αναγκαστικών Απαλλοτριώσεων Ακινήτων».

2. Τις διατάξεις του άρθρου 1 του ν. 1418/1984 όπως αντικαταστάθηκε με την παρ. 1 του άρθρου 1 του ν. 2229/29/31.8.1994 (ΦΕΚ 138/Α΄) «περί δημοσίων έργων και ρυθμίσεις συναφών θεμάτων».

3. Την υπ' αριθμ. 6739/04/3.1.2005 έγκριση Περιβαλλοντικών όρων του υπόψη έργου.

4. Την υπ' αριθμ. ΤΥ 10281/22.12.2005 απόφαση Ν.Α. Φθιώτιδας με την οποία εγκρίνεται το κτηματολόγιο της μελέτης του υπόψη έργου.

5. Το υπ' αριθμ. 5385/18.4.2005 έγγραφο της Δ/νσης Αγροτικής Ανάπτυξης Ν.Α. Φθιώτιδας σχετικά με τη μη ύπαρξη αντιρρήσεων για την κήρυξη της εν λόγω αναγκαστικής απαλλοτρίωσης.

6. Το υπ' αριθμ. 1445/10.6.2005 έγγραφο του Δασαρχείου Αταλάντης σχετικά με την μη ύπαρξη αντιρρήσεων για την κήρυξη της εν λόγω αναγκαστικής απαλλοτρίωσης.

7. Το υπ' αριθμ. Φ.311/835/13.4.2006 έγγραφο της Κτηματικής Υπηρεσίας Ν. Φθιώτιδας για την έκδοση απόφασης αναγκαστικής απαλλοτρίωσης

8. Την υπ' αριθμ. Δ12/31916/14.3.2006 απόφαση για την εφαρμογή του άρθρου 1 του ν. 653/1977 (ΦΕΚ 242/30.3.2006).

9. Την υπ' αριθμ. Π)7397/19.12.2005 βεβαίωση κάλυψης δαπάνης απαλλοτρίωσης της ΔΙ.Σ.Α./Π.Σ.Ε., αποφασίζουμε:

Κηρύσσουμε την αναγκαστική απαλλοτρίωση, για λόγους δημόσιας ωφέλειας και ειδικότερα για την κατασκευή του έργου «Βελτίωση δρόμου από ΝΕΟ -Μαρτίνο - Λάρυμνα» στο Ν. Φθιώτιδας, έκτασης συνολικού εμβαδού 43.592,76 μ^2 που βρίσκεται στην κτηματική περιφέρεια του Δήμου Οπουντίων του Νομού Φθιώτιδας και εικονίζεται με κλίμακα 1:1000 στα κτηματολογικά

διαγράμματα 3/7, 4/7, 5/7, 6/7 και 7/7 και περιλαμβάνεται στον αντίστοιχο κτηματολογικό πίνακα. Τα παραπάνω συντάχθηκαν τον Οκτώβριο 2004 από τα συμπράττοντα γραφεία μελετών «ΔΗΜΗΤΡΙΟΣ ΚΑΝΕΛΛΟΠΟΥΛΟΣ - ΣΑΒΒΑΣ ΠΑΤΣΟΥΡΑΣ -ΘΩΜΑΗ ΚΩΣΤΟΥΛΑ - ΓΡΗΓΟΡΗΣ ΑΠΟΣΤΟΛΟΠΟΥΛΟΣ και εγκρίθηκαν με την υπ' αριθμ. ΤΥ 10281/22.12.2005 απόφαση Ν.Α. Φθιώτιδας.

Στην έκταση που απαλλοτριώνεται προβάλλουν δικαιώματα κυριότητας οι: 1) Γιάγκου Δημήτριος, 2) Γιάγκου Μαρία κ.λπ.

Στην έκταση που απαλλοτριώνεται δεν περιλαμβάνονται οι εκτάσεις εκείνες οι οποίες στα κτηματολογικά στοιχεία φέρονται ότι ανήκουν στο Δημόσιο.

Η απαλλοτρίωση κηρύσσεται υπέρ του Δημοσίου και με δαπάνη του Δημοσίου και θα αντιμετωπιστεί από πιστώσεις της ΣΑΝΑ 045/3 (ΤΡΟΠ. 2η) σε βάρος του Κ.Ε.9453 της Ν.Α. Φθιώτιδας, σε συνδυασμό με τις διατάξεις του ν. 653/1977.

Η απόφαση αυτή να δημοσιευθεί στην Εφημερίδα της Κυβερνήσεως.

Λαμία, 2 Μαΐου 2006

Ο Γενικός Γραμματέας Περιφέρειας
ΚΩΝΣΤΑΝΤΙΝΟΣ ΕΞΑΡΧΟΣ

Αριθμ. οικ. 7114/364 (4)

Αναστολή έκδοσης οικοδομικών αδειών και εκτέλεσης οικοδομικών εργασιών σε τμήμα του Ο.Τ 281 Δήμου Πετρούπολης.

Ο ΝΟΜΑΡΧΗΣ ΑΘΗΝΩΝ

Έχοντας υπόψη:

1) Τις διατάξεις των άρθρων 3 και 70 του από 17.7.1923 Διατάγματος, όπως μεταγενέστερα έχουν τροποποιηθεί και συμπληρωθεί.

2) Τις διατάξεις των άρθρων 152 και 154 του από 14/27.7.1999 π.δ/τος «Κώδικας Βασικής Πολ/κής Νομοθεσίας» (ΦΕΚ 580Δ).

3) Τις διατάξεις του π.δ 30/1996 «Κώδικας Νομαρχιακής Αυτ/σης», όπως τροποποιήθηκε και ισχύει σήμερα.

4) Τις διατάξεις του ισχύοντος Οργανισμού Εσωτερικής Λειτουργίας της Νομαρχίας Αθηνών (ΦΕΚ 680Β/20.5.2005).

5) Τις διατάξεις του ν. 3044/2002 (ΦΕΚ 197Α/28.8.2002) και ειδικότερα το άρθρο 10.

6) Την υπ' αριθμ. 2938/2005 απόφαση Νομάρχη Αθηνών «Μεταβίβαση Αρμοδιοτήτων».

7) Τις υπ' αριθμ. 288/1999 και 335/2004 αποφάσεις του Δ.Σ. Πετρούπολης.

8) Το υπ' αριθμ. 3ο/22.3.2006 (θέμα 7ο) πρακτικό γνωμοδότησης του ΣΧΟΠ Δυτ. Αθήνας, σύμφωνα με το οποίο εγκρίνεται αναστολή έκδοσης οικοδομικών αδειών και εκτέλεσης οικοδομικών εργασιών σε τμήμα του Ο.Τ 281 του Δήμου Πετρούπολης με το σκεπτικό ότι για έγκριση αναστολής έκδοσης οικοδομικών αδειών και εκτέλεσης οικοδομικών εργασιών, εξετάζεται εάν συντρέχουν οι πολεοδομικές προϋποθέσεις και εξαιτίας του ότι η διαδικασία τροποποίησης του Ρ.Σ. για χαρακτηρισμό χώρου ως σχολικού είναι χρονοβόρα, είναι πολεοδομικά αναγκαία η χορήγηση της ζητούμενης αναστολής. Επίσης σύμφωνα με το υπ' αριθμ. ΕΓ 32-Τ1/12802 έγγραφο του Ο.Σ.Κ. Α.Ε., βεβαιώνεται η διαθεσιμότητα της πίστωσης της δαπάνης που θα απαιτηθεί για την καταβολή της νόμιμης αποζημίωσης για την απαλλοτρίωση του χώρου, για την ανέγερση διδακτηρίου στο Ο.Τ 281 του Δήμου Πετρούπολης.

9) Το γεγονός ότι από τις διατάξεις της παρούσας δεν προκαλείται δαπάνη σε βάρος του κρατικού προϋπολογισμού και του προϋπολογισμού του Δήμου Πετρούπολης. Άρθρο 90 του π. δ/τος 63 της 21/22.4.2005 (ΦΕΚ Α΄ /98) «Κωδικοποίηση της νομοθεσίας για την Κυβέρνηση και Κυβερνητικά όργανα».

10) Τα νόμιμα δικαιολογητικά που περιέχονται στο φάκελο, αποφασίζουμε:

Την αναστολή έκδοσης οικοδομικών αδειών και εκτέλεσης οικοδομικών εργασιών, για έξι (6) μήνες, σε τμήμα του Ο.Τ 281 υπό στοιχεία Α,Β,Γ,Δ,Ε,Ζ,Α όπως φαίνεται στο συνημμένο τοπογραφικό διάγραμμα σε κλίμακα 1:500.

Η ισχύς της απόφασης αρχίζει από την ημερομηνία δημοσίευσης στην Εφημερίδα της Κυβερνήσεως.

Κατά της απόφασης αυτής επιτρέπεται η υποβολή προσφυγής στο Γ.Γ. Περιφέρειας μόνο για παράβαση νόμου σύμφωνα με τις διατάξεις του άρθρου 69 του π.δ. 30/1996 (ΦΕΚ 21Α/1996, όπως τροποποιήθηκε και ισχύει σε προθεσμία τριάντα (30) ημερών από την δημοσίευση στην Εφημερίδα της Κυβερνήσεως.

Η απόφαση αυτή να δημοσιευθεί στην Εφημερίδα της Κυβερνήσεως.

Αιγάλεω, 13 Απριλίου 2006

Ο Νομάρχης
ΙΩΑΝΝΗΣ ΣΓΟΥΡΟΣ


Απόσπασμα Εγκεκριμένου Ρυμοτομικού Σχεδίου σε κλίμακα 1:2000



Φερόμενοι Ιδιοκτήτες:

1. Θεόδωρος Ρόδης
Νικόλαος Ρόδης
Χρυσούλα Ρόδη

2. Έλντα Μπορμπόλη
Ηλίας Μπορμπόλης

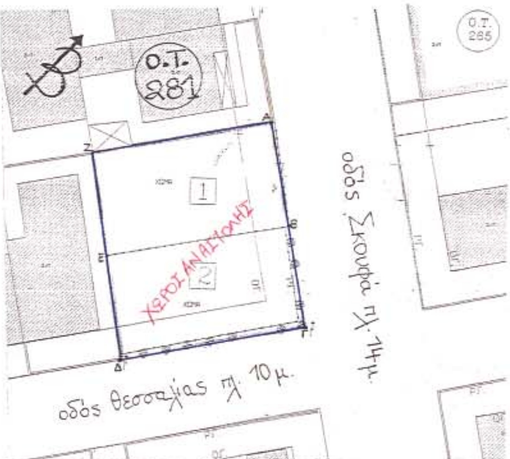

ΚΛ. 1:500

Εμβαδόν υπό στοιχεία:
(Α,Β,Γ,Δ,Ε,Ζ,Α) = 551,97 τ.μ.

ΕΘΝΙΚΟ ΤΥΠΟΓΡΑΦΕΙΟ
Για τεχνικούς λόγους στο σχεδιάγραμμα έγινε σμίκρυνση κατά ποσοστό 55 %

ΝΟΜΑΡΧΙΑΚΗ ΑΥΤΟΔΙΟΙΚΗΣΗ ΑΘΗΝΩΝ – ΠΕΙΡΑΙΩΣ ΝΟΜΑΡΧΙΑ ΑΘΗΝΩΝ Δ/ΝΣΗ ΠΟΛ/ΜΙΑΣ ΤΟΜΕΑ ΔΥΤΙΚΗΣ ΑΘΗΝΑΣ ΤΜΗΜΑ ΠΟΛΕΟΔΟΜΙΚΟΥ ΣΧΕΔΙΑΣΜΟΥ	
ΑΝΑΣΤΟΛΗ ΕΚΔΟΣΗΣ ΟΙΚΟΔΟΜΙΚΩΝ ΑΔΕΙΩΝ & ΕΚΤΕΛΕΣΗΣ ΟΙΚΟΔΟΜΙΚΩΝ ΕΡΓΑΣΙΩΝ ΣΕ ΤΜΗΜΑ ΤΟΥ Ο.Τ. 281 ΤΟΥ ΔΗΜΟΥ ΠΕΤΡΟΥΠΟΛΗΣ	
ΔΗΜΟΣΙΕΥΘΗΚΕ Στο με αριθμό .... Φύλλο του τεύχους .... της Εφημερίδας της Κυβέρνησης της	Το παρόν συνοδεύει την υπ' αρ. οικ.7114/364/13-4-06 Απόφαση Νομάρχη που αφορά την αναστολή έκδοσης οικοδομικών αδειών & εκτέλεσης οικοδομικών εργασιών σε τμήμα του Ο.Τ. 281 του Δήμου Πετρούπολης.
Για την αντιγραφή Η Υπάλληλος Ε. ΚΑΝΤΖΗ Ο Τμηματάρχης Αγγ. Ξυστρής	Αθήνα, 13/4/2006 Ο ΝΟΜΑΡΧΗΣ Ι. ΣΓΟΥΡΟΣ

Αριθμ. 2025 (5)

Χαρακτηρισμός της οδού που συνδέει τον οικισμό Ν. Τίρυνθας του Δ. Ν. Τίρυνθας με την Εθνική Οδό Άργους - Ναυπλίου - Θεάτρου Επιδαύρου– Παλ. Επιδαύρου ως κύριας δημοτικής.

Ο ΝΟΜΑΡΧΗΣ ΑΡΓΟΛΙΔΑΣ

Έχοντας υπόψη:

1. Το π.δ. 30/1996 (ΦΕΚ 21 Α) «Κώδικας Νομαρχιακής Αυτοδιοίκησης».

2. Τον εσωτερικό οργανισμό οργάνωσης και λειτουργίας της Νομαρχιακής Αυτοδιοίκησης Αργολίδας.

3. Το άρθ. 1 του π.δ. της 24.5.1985 (ΦΕΚ 270/Δ/31.5.1985) «περί όρων και περιορισμών δόμησης εκτός σχεδίου πόλεων και οικισμών».

4. Την υπ' αριθμ. 14/2006 Απόφαση Δ.Σ. Ν. Τίρυνθας και το συνημμένο απόσπασμα χάρτη Γ.Υ.Σ. που υπεβλήθη στη Δ/νση Π.Χ.Π. από τον Δήμο Ν. Τίρυνθας, με την οποία γνωμοδοτεί θετικά για το χαρακτηρισμό της οδού που συνδέει τον οικισμό Ν. Τίρυνθας του Δ. Ν. Τίρυνθας με την Εθνική οδό Άργους - Ναυπλίου - Θεάτρου Επιδαύρου - Παλαιάς Επιδαύρου ως κύριας δημοτικής.

5. Την αυτοψία του αρμόδιου μηχανικού της υπηρεσίας, όπου κρίθηκε ότι η προτεινόμενη οδός είναι η κυριότερη δημοτική οδός που συνδέει τον υπόψη οικισμό με την Εθνική Οδό και επομένως πληρούνται οι προϋποθέσεις χαρακτηρισμού της ως κυριότερης δημοτικής (αρθ.1 του π.δ. της 24.5.1985 ΦΕΚ 270/Δ/31.5.1985).

6. Την υπ' αριθμ. 1880/13.4.2006 θετική εισήγηση της Δ.Π.Χ.Π. προς το Σ.Χ.Ο.Π. Ν. Αργολίδας.

7. Το υπ' αριθμ. 23/2/8/14.4.2006 απόσπασμα πρακτικού Σ.Χ.Ο.Π., Ν. Αργολίδας, αποφασίζουμε:

Άρθρο 1

Χαρακτηρίζεται ως κύρια δημοτική η οδός που συνδέει τον οικισμό Ν. Τίρυνθας του Δ. Ν. Τίρυνθας με την Εθνική Οδό Άργους - Ναυπλίου– Θεάτρου Επιδαύρου - Παλαιάς Επιδαύρου, όπως αυτή φαίνεται σημειωμένη στο συνημμένο απόσπασμα χάρτη Γ.Υ.Σ. κλιμ. 1:50.000 που συνοδεύει την παρούσα Απόφαση και αποτελεί αναπόσπαστο μέρος αυτής.

Κατά της πράξης αυτής επιτρέπεται σε οποιονδήποτε έχει έννομο συμφέρον προσφυγή ενώπιον του Γενικού Γραμματέα Περιφέρειας Πελοποννήσου για παράβαση νόμου, μέσα σε αποκλειστική προθεσμία τριάντα (30) ημερών από τη δημοσίευση ή, αν η απόφαση δεν δημοσιεύεται, από την κοινοποίηση ή, διαφορετικά, αφότου έλαβε γνώση, σύμφωνα με το ν. 2218/1994 (ΦΕΚ 90 Α/13.6.1994).

Άρθρο 2

Η ισχύς της παρούσας αρχίζει από τη δημοσίευση της στην Εφημερίδα της Κυβερνήσεως.


Άρθρο 3

Από τις διατάξεις της παρούσας απόφασης δεν προκαλείται δαπάνη σε βάρος του κρατικού προϋπολογισμού.

Η απόφαση αυτή να δημοσιευθεί στην Εφημερίδα της Κυβερνήσεως.

Ναύπλιο, 17 Απριλίου 2006

Ο Νομάρχης
ΒΑΣΙΛΗΣ Ν. ΣΩΤΗΡΟΠΟΥΛΟΣ

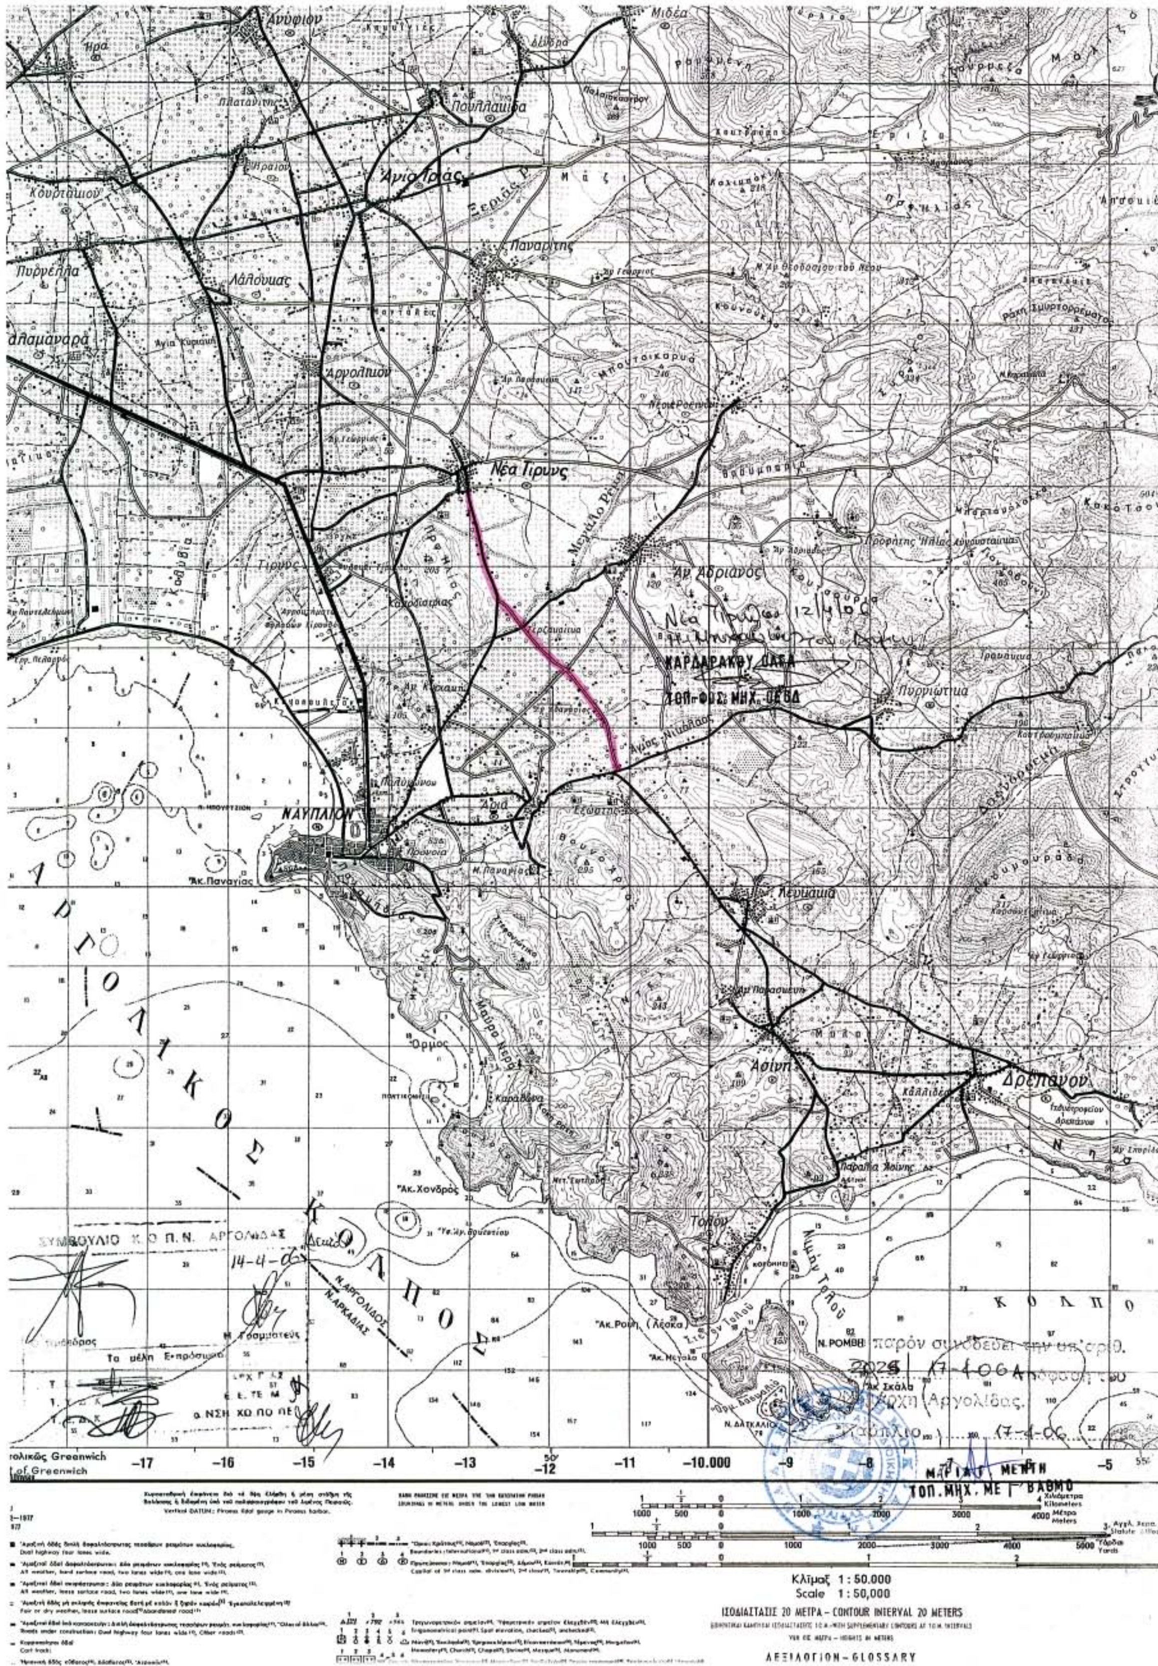

ΕΘΝΙΚΟ ΤΥΠΟΓΡΑΦΕΙΟ
Για τεχνικούς λόγους στο σχεδιάγραμμα έγινε σμίκρυνση κατά ποσοστό 53 %

Αριθμ. 2024 (6)

Χαρακτηρισμός της οδού που συνδέει τον οικισμό Εξώστη του Δ. Ναυπλίου με τον οικισμό Άριας Δ. Ναυπλίου ως κύριας δημοτικής.

Ο ΝΟΜΑΡΧΗΣ ΑΡΓΟΛΙΔΑΣ

Έχοντας υπόψη:

1. Το π.δ. 30/1996 (ΦΕΚ 21 Α) «Κώδικας Νομαρχιακής Αυτοδιοίκησης».

2. Τον εσωτερικό οργανισμό οργάνωσης και λειτουργίας της Νομαρχιακής Αυτοδιοίκησης Αργολίδας.

3. Το άρθ.1 του π.δ. της 24.5.1985 (ΦΕΚ 270/Δ/31.5.1985) «περί όρων και περιορισμών δόμησης εκτός σχεδίου πόλεων και οικισμών».

4. Την υπ' αριθμ. 1569/24.3.2006 αίτηση και το συνημμένο απόσπασμα χάρτη Γ.Υ.Σ. που υποβλήθηκε στη Δ/νση Π.Χ.Π. από τον Δ. Νίτη (δια του μηχ. Αν. Σαλεσιώτη), με την οποία αιτείται τον χαρακτηρισμό της οδού που συνδέει τον οικισμό της Άριας με τον οικισμό του Εξώστη ως κυριότερης.

5. Την υπ' αριθμ. 61/2006 Απόφαση Δ. Ναυπλίου, με την οποία γνωμοδοτεί θετικά για το χαρακτηρισμό της υπόψη οδού ως κύριας δημοτικής που συνδέει τους προαναφερόμενους οικισμούς.

6. Την αυτοψία του αρμόδιου μηχανικού της υπηρεσίας, όπου κρίθηκε ότι η προτεινόμενη οδός είναι η κυριότερη δημοτική οδός που συνδέει τον οικισμό Εξώστη με τον οικισμό της Άριας και επομένως πληρούνται οι προϋποθέσεις χαρακτηρισμού της ως κυριότερης δημοτικής (αρθ.1 του π.δ. της 24.5.1985 ΦΕΚ 270/Δ/31.5.1985).

7. Την υπ' αριθμ. 1569/13.4.2006 θετική εισήγηση της Δ.Π.Χ.Π. προς το Σ.Χ.Ο.Π. Ν. Αργολίδας.

8. Το υπ' αριθμ. 21/2/6/14.4.2006 απόσπασμα πρακτικού Σ.Χ.Ο.Π., Ν. Αργολίδας, αποφασίζουμε:

Άρθρο 1

Χαρακτηρίζεται ως κύρια δημοτική η οδός που συνδέει τον οικισμό Εξώστη του Δ. Ναυπλίου με τον οικισμό της Άριας του Δ. Ναυπλίου όπως αυτή φαίνεται σημειωμένη στο συνημμένο απόσπασμα χάρτη Γ.Υ.Σ. κλιμ. 1:5000 που συνοδεύει την παρούσα Απόφαση και αποτελεί αναπόσπαστο μέρος αυτής.

Κατά της πράξης αυτής επιτρέπεται σε οποιονδήποτε έχει έννομο συμφέρον προσφυγή ενώπιον του Γενικού Γραμματέα Περιφέρειας Πελοποννήσου για παράβαση νόμου, μέσα σε αποκλειστική προθεσμία τριάντα (30) ημερών από τη δημοσίευση ή, αν η απόφαση δεν δημοσιεύεται, από την κοινοποίηση ή, διαφορετικά, αφότου έλαβε γνώση, σύμφωνα με το ν. 2218/1994 (ΦΕΚ 90 Α/13.6.1994).

Άρθρο 2

Η ισχύς της παρούσας αρχίζει από τη δημοσίευση της στην Εφημερίδα της Κυβερνήσεως.

Άρθρο 3

Από τις διατάξεις της παρούσας απόφασης δεν προκαλείται δαπάνη σε βάρος του κρατικού προϋπολογισμού.

Η απόφαση αυτή να δημοσιευθεί στην Εφημερίδα της Κυβερνήσεως.

Ναύπλιο, 17 Απριλίου 2006

Ο Νομάρχης

ΒΑΣΙΛΗΣ Ν. ΣΩΤΗΡΟΠΟΥΛΟΣ

Το παρόν συνοδεύει την υπ' αριθ. 2024 / 17-4-06 απόφαση του Νομάρχη Αργολίδας.
Ναύπλιο, 17-4-06



ΜΑΡΙΑ Γ. ΜΕΝΤΗ
ΤΟΠ. ΜΗΧ. ΜΕ Γ΄ ΒΑΘΜΟ

ΙΔΙΟΚΤΗΣΙΑ ΝΙΤΗ

Άρια

ΕΘΝΙΚΟ ΤΥΠΟΓΡΑΦΕΙΟ
Για τεχνικούς λόγους στο σχεδιάγραμμα έγινε σμίκρυνση κατά ποσοστό 78 %

ΣΥΜΒΟΥΛΙΟ Κ.Ο.Π.Ν. ΑΡΓΟΛΙΔΑΣ
14-4-06


04004382405060008